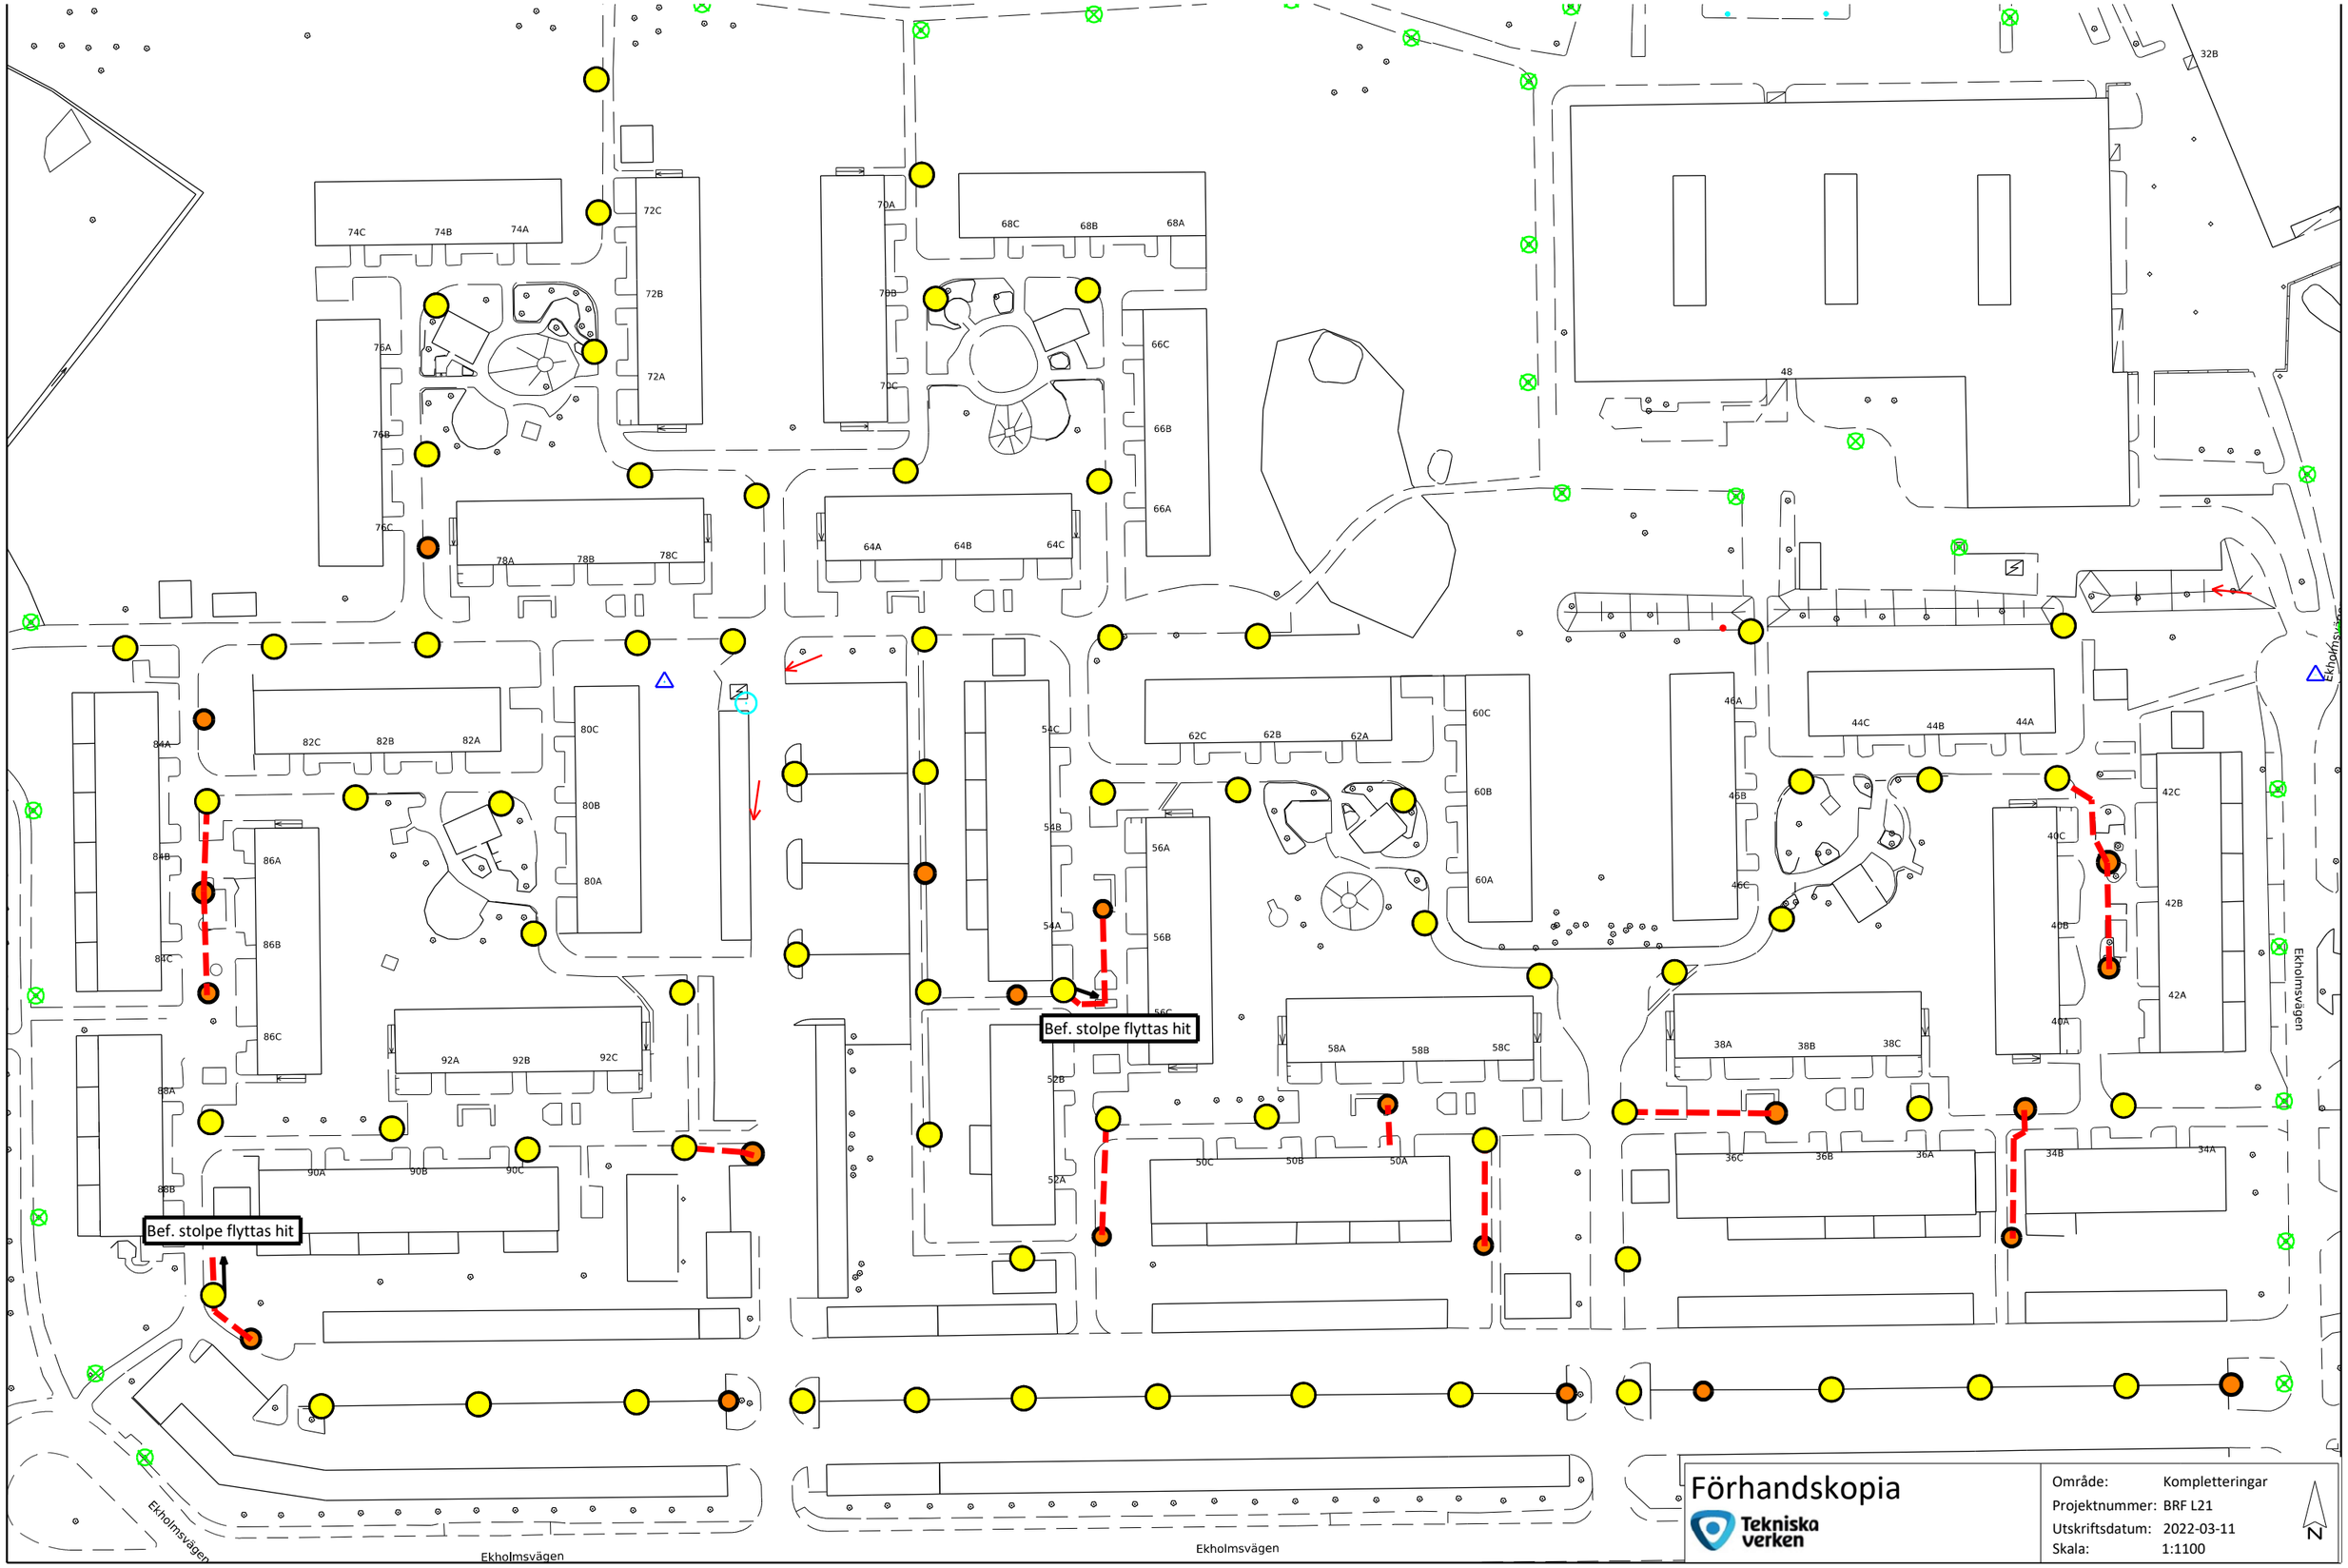
Bef. stolpe flyttas hit
Bef. stolpe flyttas hit
Ekholmsvägen
Ekholmsvägen
Ekholmsvägen
Ekholmsvägen
Förhandskopia
Tekniska verken
Område: Kompletteringar
Projektnummer: BRF L21
Utskriftsdatum: 2022-03-11
Skala: 1:1100
N